



**URSCHRIFT**

← Ausfertigung

S a t z u n g

über die Festlegung und Abrundung der Grenze des im Zusammenhang bebauten Ortsteils Suderbruch der Gemeinde Gilten (Innenbereichs- und Abrundungssatzung) vom 05.12.1994

Aufgrund der §§ 6 und 40 Abs. 1 Ziffer 4 der Niedersächsischen Gemeindeordnung (NGO) in Verbindung mit § 34 Abs. 4 des Baugesetzbuches (BauGB) vom 08.12.1986 (BGBl. S. 2253) hat der Rat der Gemeinde Gilten in seiner Sitzung am 05.12.1994 folgende Satzung beschlossen:

§ 1

Festlegung der Grenzen

Die Grenze für den im Zusammenhang bebauten Ortsteil im Sinne von § 34 Abs. 4 Nr. 1 und 3 BauGB für den Ortsteil Suderbruch der Gemeinde Gilten wird hiermit festgelegt. Sie ist in dem als Anlage beigefügten Ausschnitt aus der Deutschen Grundkarte im Maßstab 1 : 5000 mit einer schwarzen durchgezogenen Linie eingetragen.

Die Anlage ist Bestandteil dieser Satzung und mit der Aufschrift "Anlage zur Innenbereichs- und Abrundungssatzung vom 05.12.1994 für den Ortsteil Suderbruch der Gemeinde Gilten, Landkreis Soltau-Fallingb., Maßstab 1 : 5000" versehen.

§ 2

Inkrafttreten


Diese Satzung tritt am Tage nach ihrer Bekanntmachung in Kraft.

Schwarmstedt, den 05.12.1994

  
(Badenhop)  
Bürgermeister


Gemeinde Gilten



  
(Frische)  
Gemeindedirektor

(abrusasu-cr2)



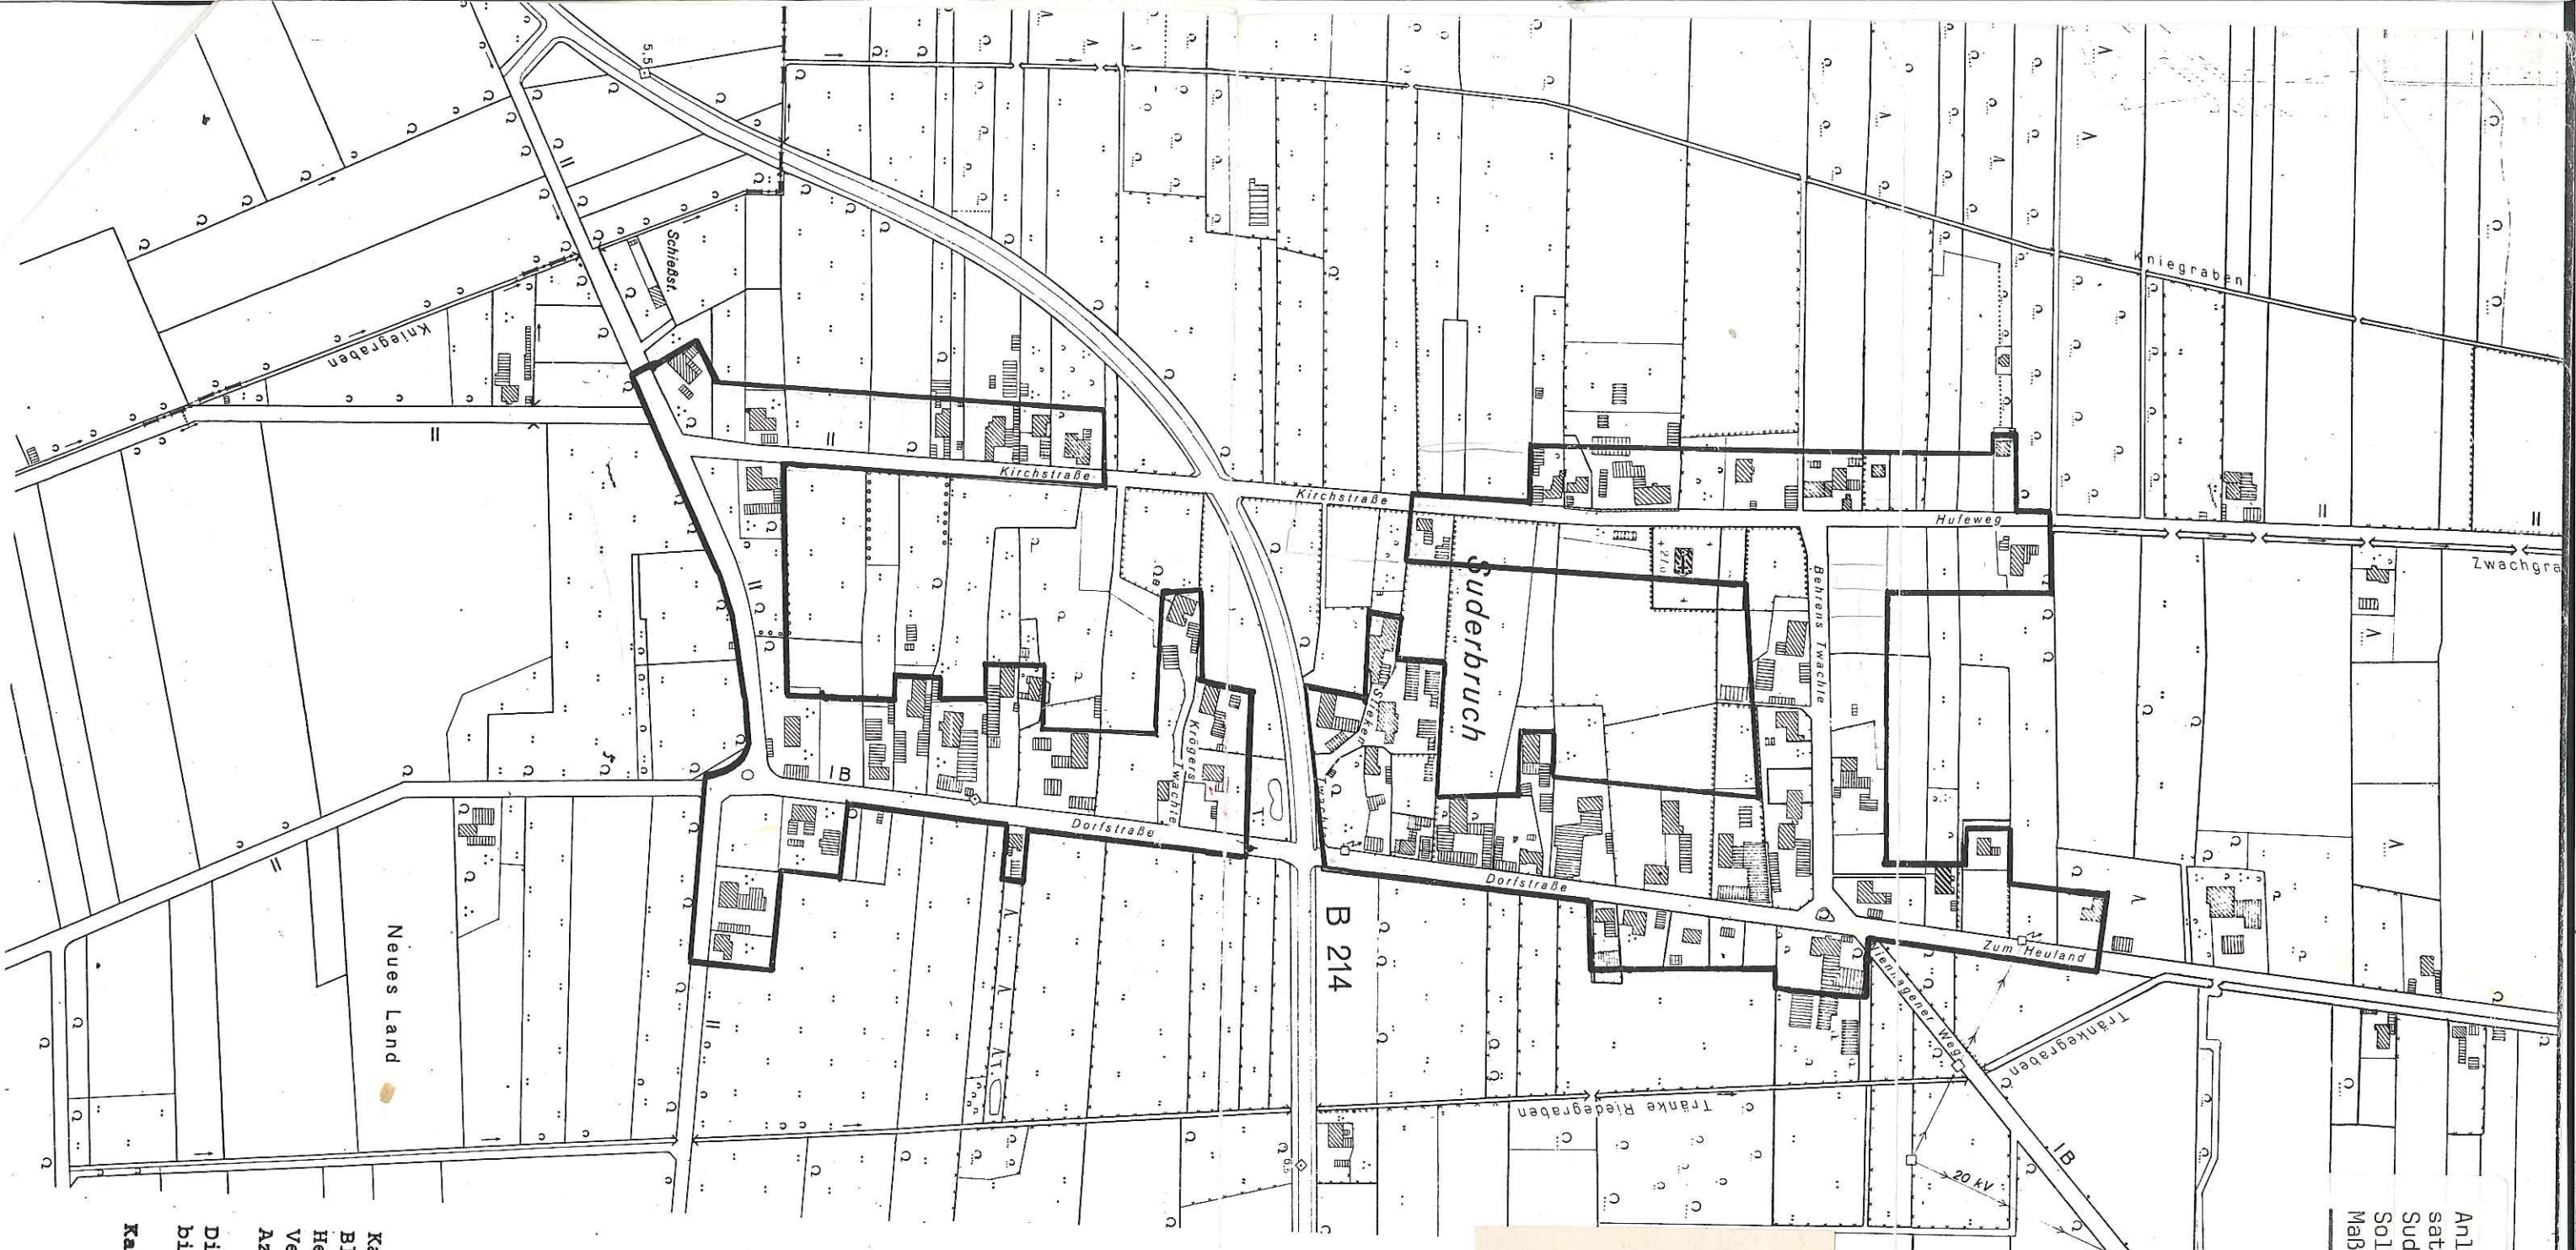

Anlage zur Innenbereichs- und Abrundungs-  
 satzung vom 05. Dez. 94 für den Ortsteil  
 Suderbruch der Gemeinde Gilten, Landkreis  
 Soltau-Fallingb. postel  
 Maßstab 1 : 5.000  
 — Grenze des im Zusammenhang bebauten Ortsteiles

Rechtsverletzungen sind unter Auflagen/  
 Maßgaben mit Ausnahme d. kenntlich gemach-  
 ten Teile gemäß Verfügung vom heutigen Tage  
 (Az.: LS 30 - 6101 (287-A-A))  
 nicht geltend gemacht worden.  
 Soltau, **29.5.1995**  
 Landkreis Soltau - Fallingb. postel  
 DER OBERKREISDIREKTOR

In Vertretung  
**Wahlert**  
 (Hackenberg)



Kartengrundlage Deutsche Grundkarte 1:5000  
 Blattnummer: 3323/1,7  
 Herausgeber: Katasteramt Fallingb. postel  
 Vervielfältigungserlaubnis vom 21.06.1994  
 Az.: A 928/94

Die Übertragbarkeit der Grenzen des Satzungsge-  
 bietes in die Örtlichkeit ist einwandfrei möglich!  
 Katasteramt Fallingb. postel

Fallingb. postel, 22.6.1994  
 Im Auftrage



*[Handwritten signature]*